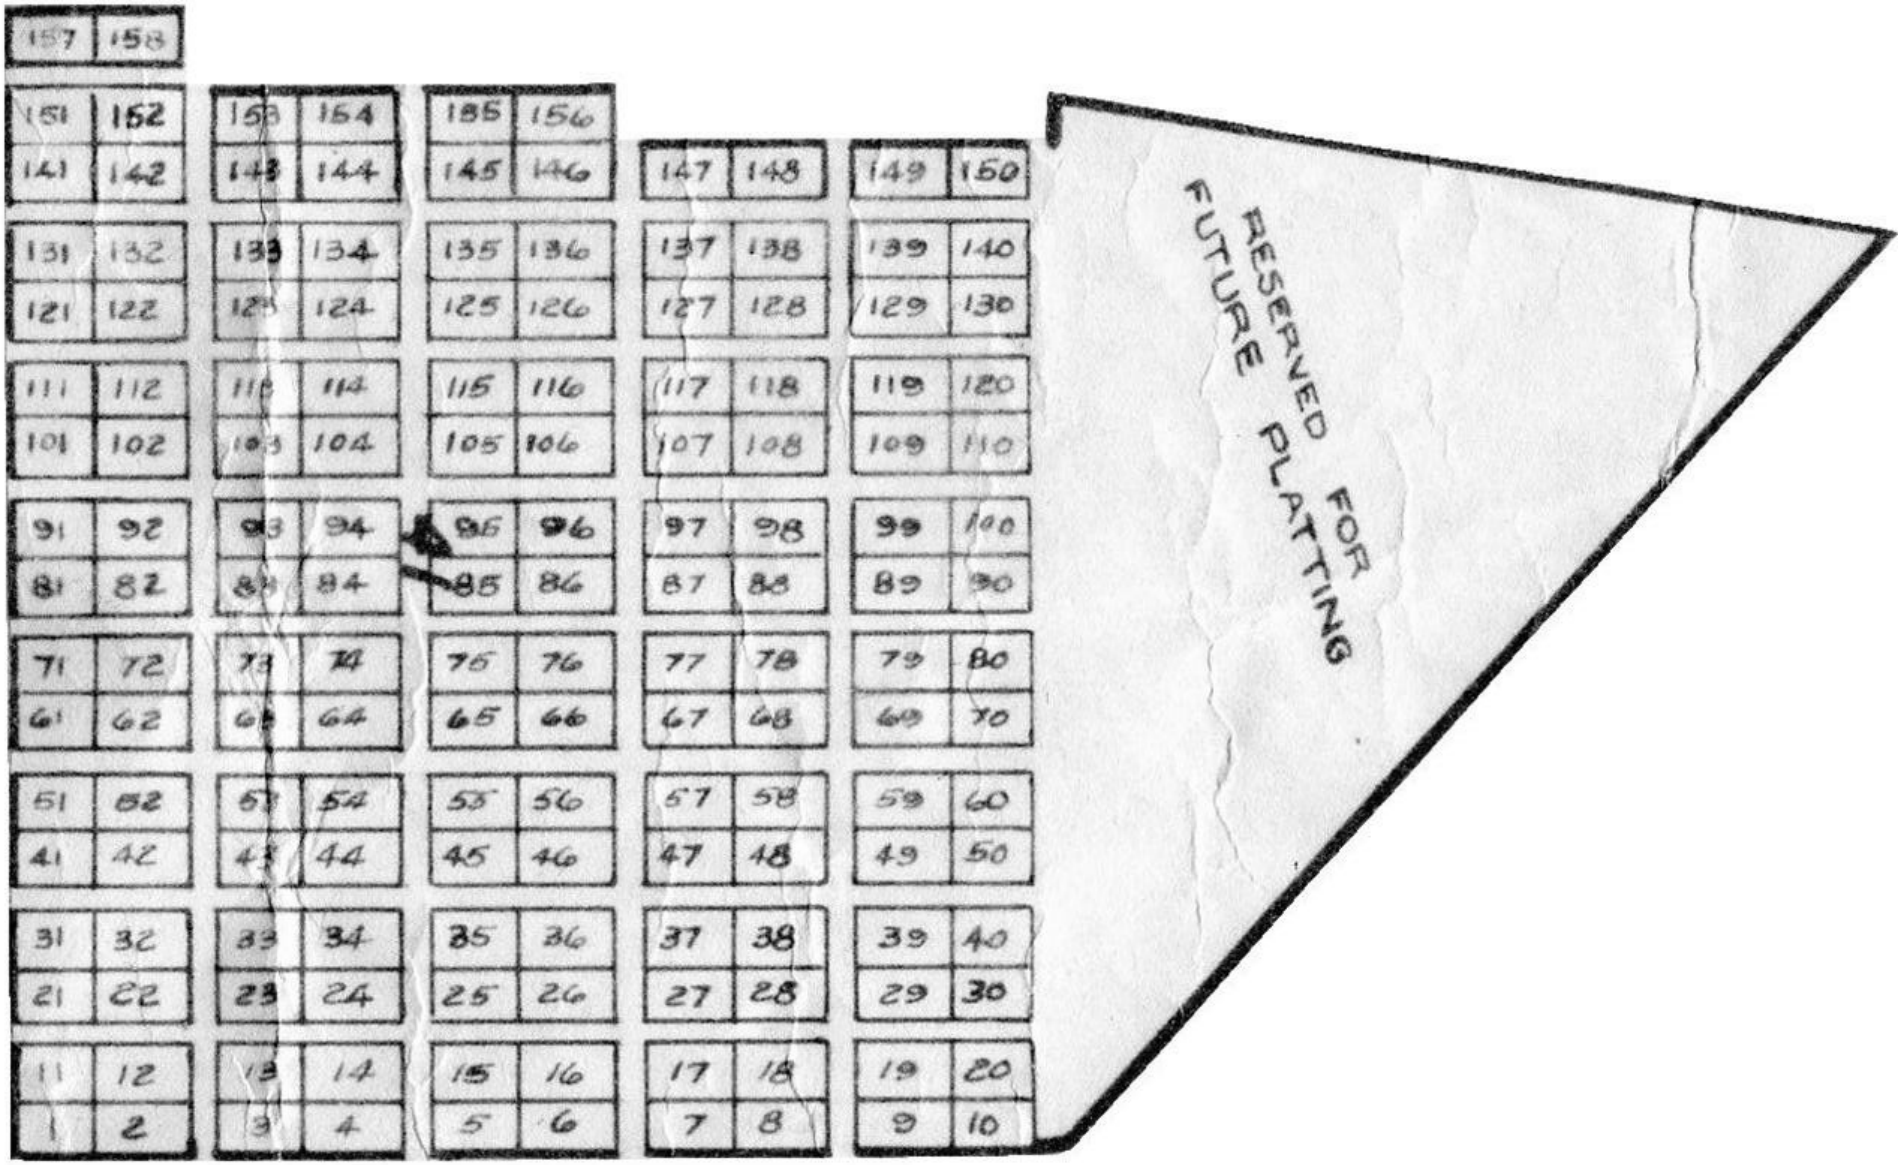
157 158
151 152 153 154 155 156
141 142 143 144 145 146 147 148 149 150
131 132 133 134 135 136 137 138 139 140
121 122 123 124 125 126 127 128 129 130
111 112 113 114 115 116 117 118 119 120
101 102 103 104 105 106 107 108 109 110
91 92 93 94 95 96 97 98 99 100
81 82 83 84 85 86 87 88 89 90
71 72 73 74 75 76 77 78 79 80
61 62 63 64 65 66 67 68 69 70
51 52 53 54 55 56 57 58 59 60
41 42 43 44 45 46 47 48 49 50
31 32 33 34 35 36 37 38 39 40
21 22 23 24 25 26 27 28 29 30
11 12 13 14 15 16 17 18 19 20
1 2 3 4 5 6 7 8 9 10
RESERVED FOR FUTURE PLATTING